


Untergeschoss 1:200

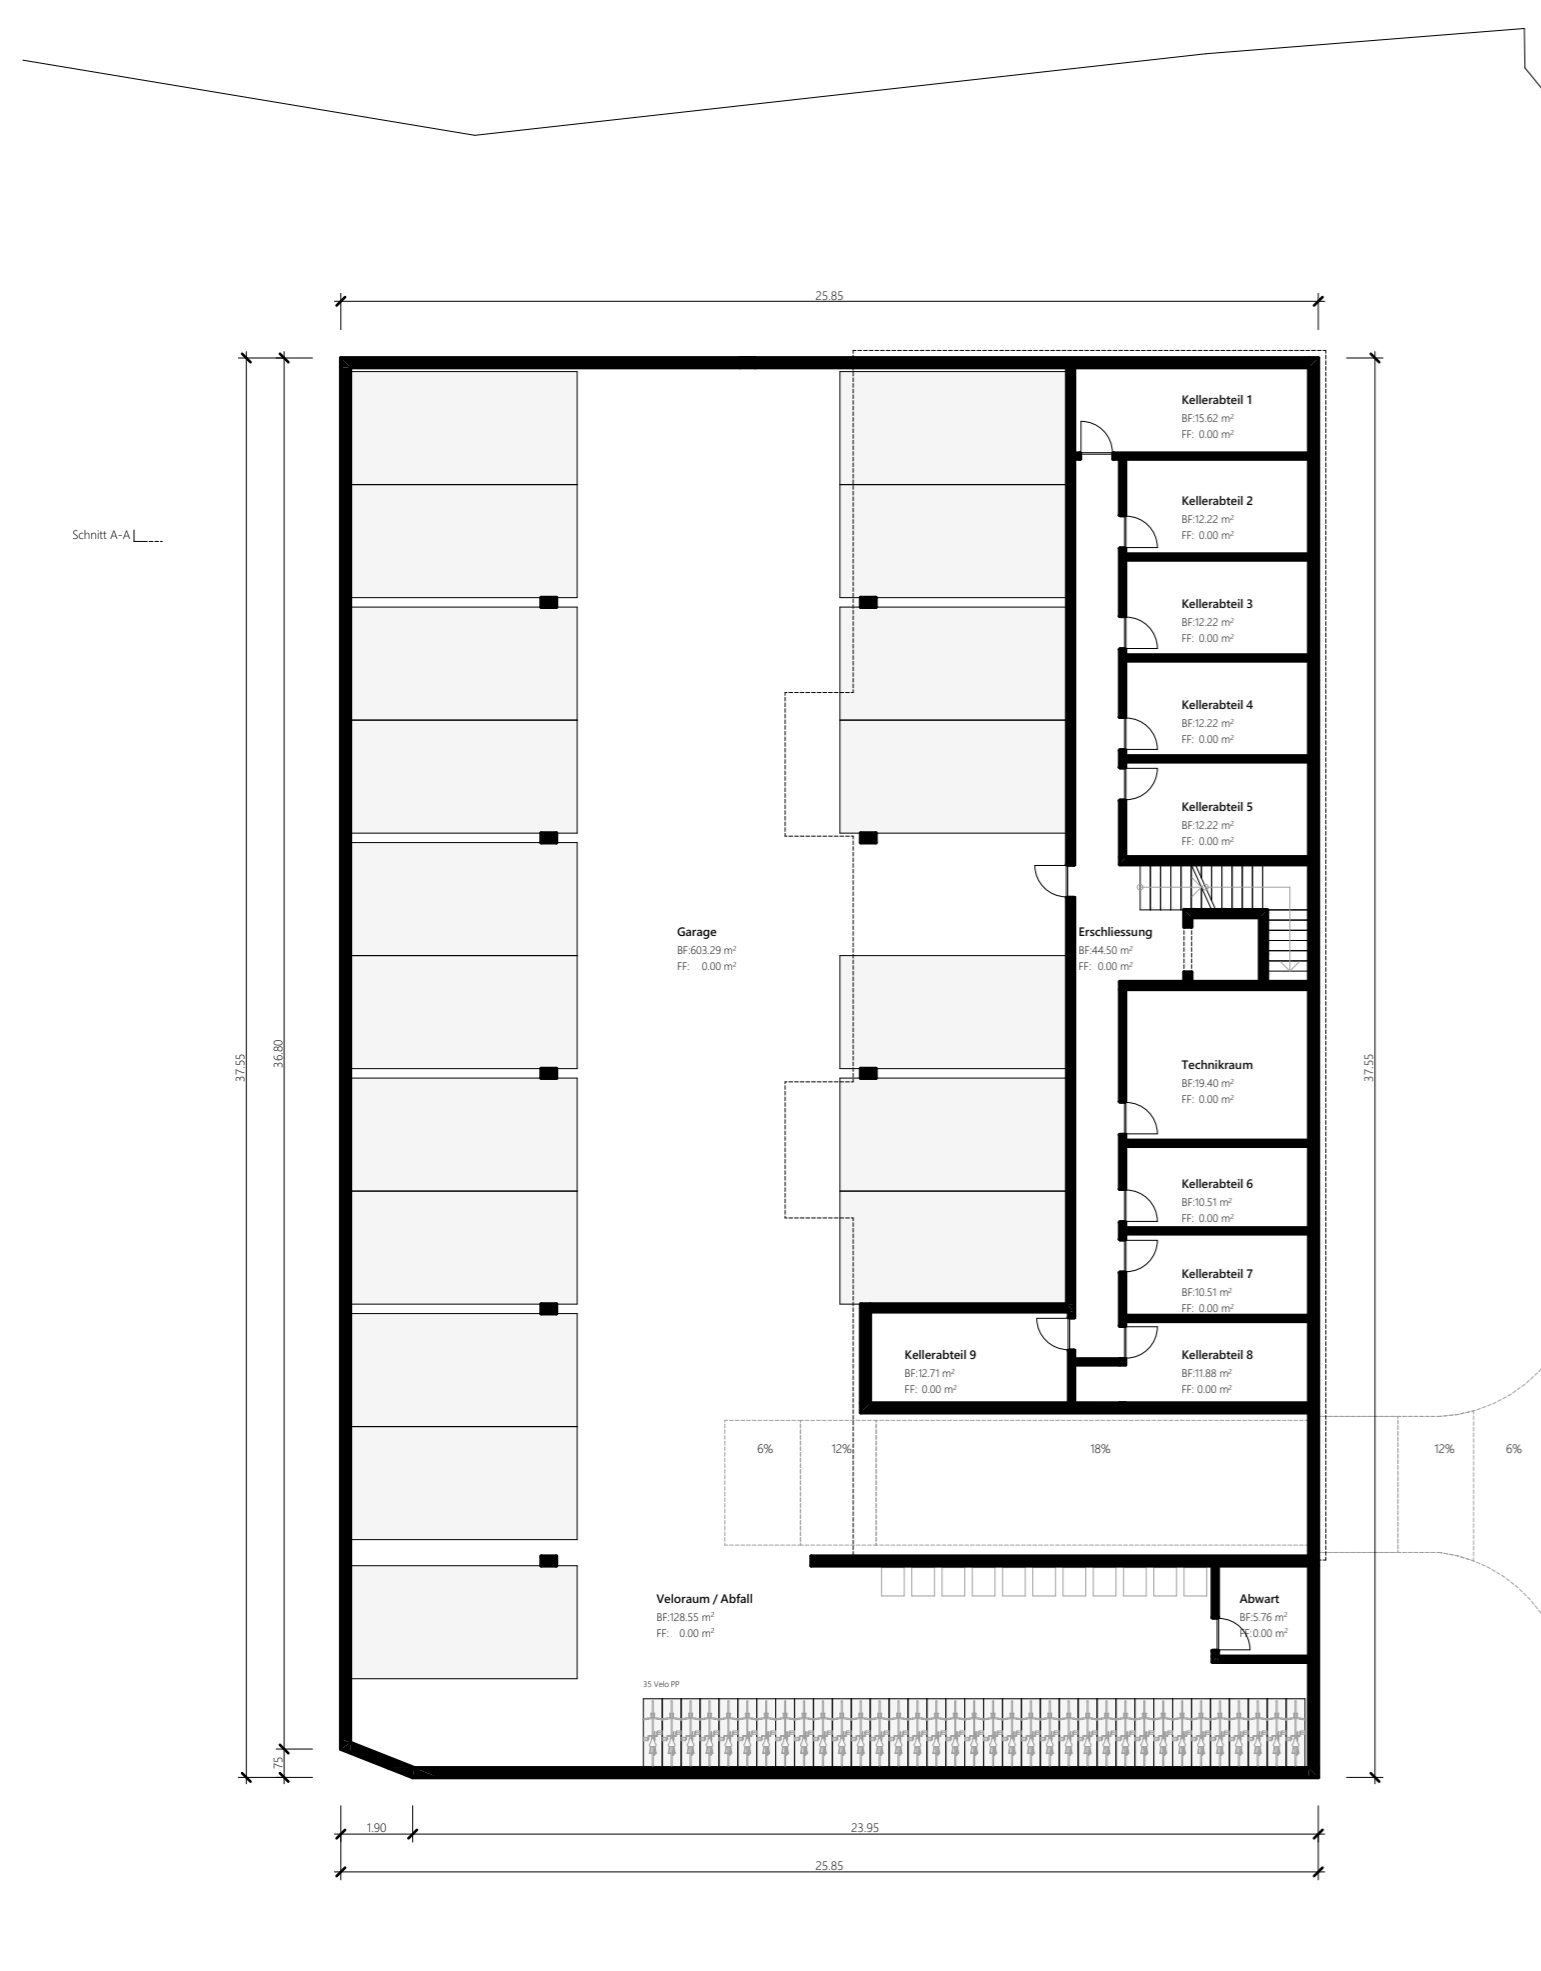


Erdgeschoss 1:200



1.-2. Obergeschoss 1:200



Visualisierungen

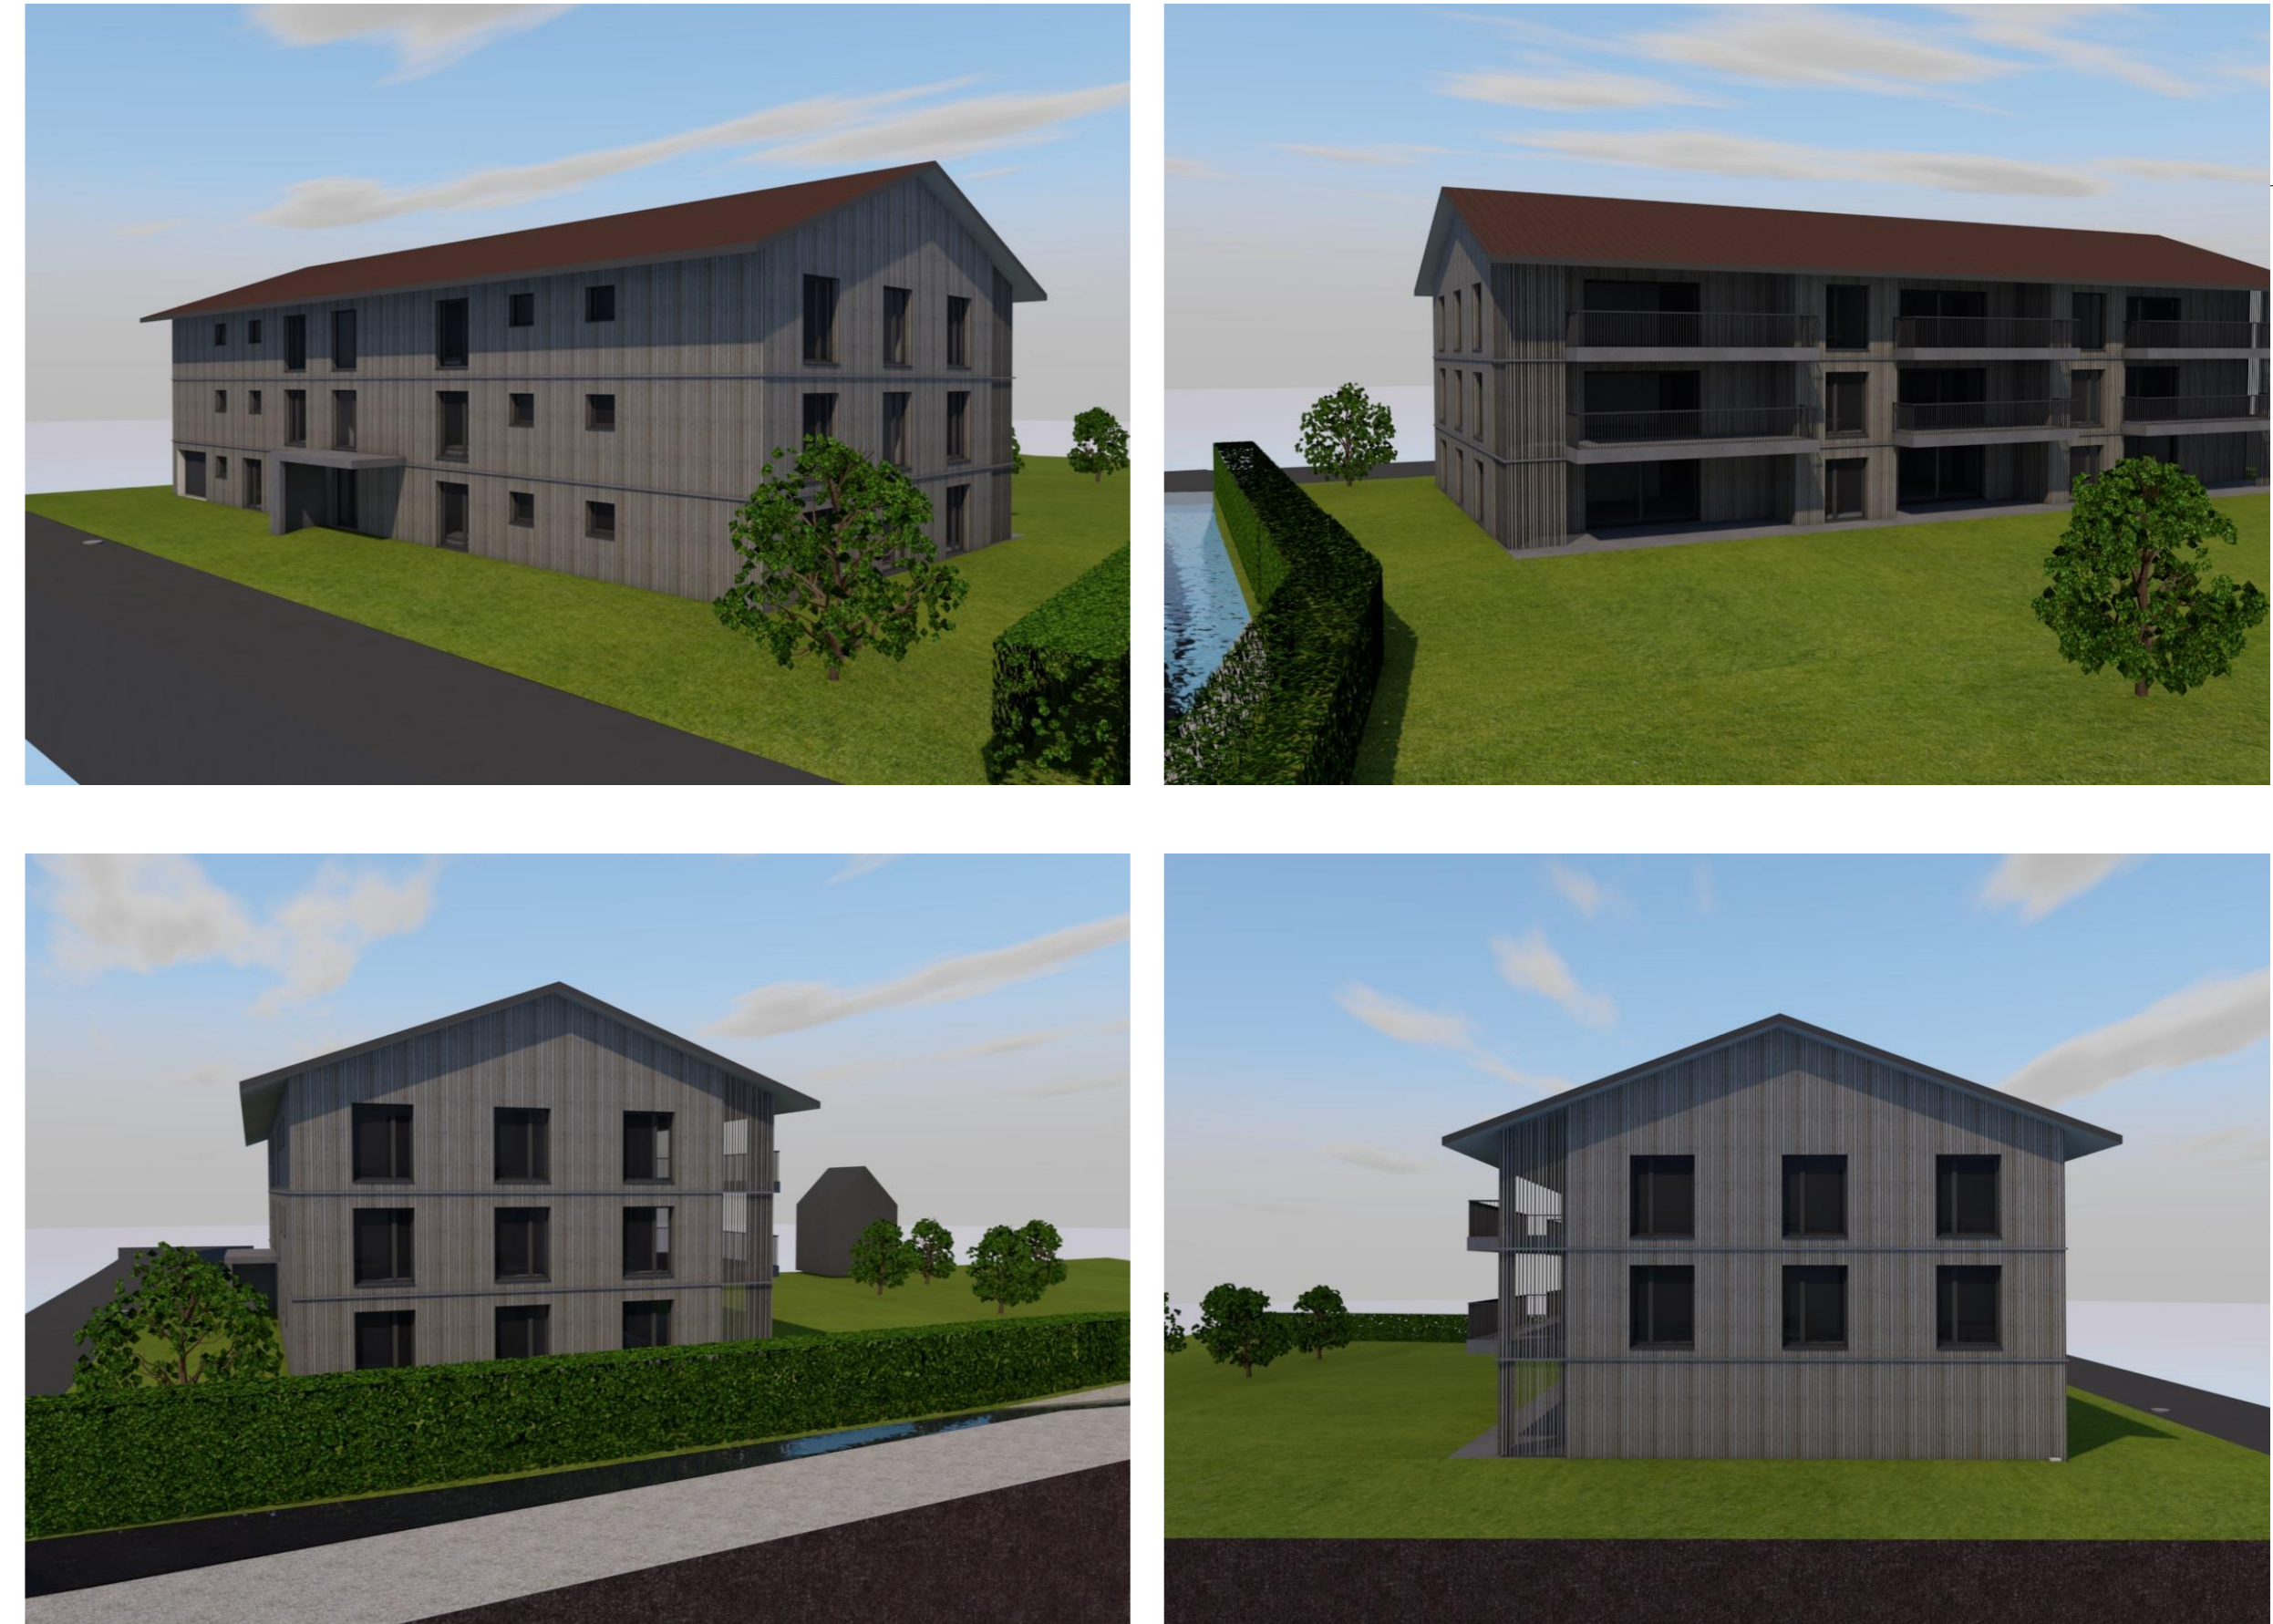

Grundrisse Schnitt		Vorprojekt		 K Konzept GmbH Architektur Baumanagement Alte Strasse 24 4703 Kestenholz 062 393 29 29 info@k-konzept.ch
Objekt:	Gestaltungsplan Wohnen am Bach St. Peterstrasse 4703 Kestenholz	Projektinfos:	13.11.2023 Anpassungen gem. Vorprüfung Raumplanungsamt 05.10.2023	
Bauherrschaft:	Plus Studer Mitteldorfrasse 24 4703 Kestenholz	Format:	A1	
Planstand:	07.03.2024	Mst:	1:200, 1:100	
Plan Nr.:	3.2	Projektleitung:	NI	±0.00=#m ü.M.