



Westfassade

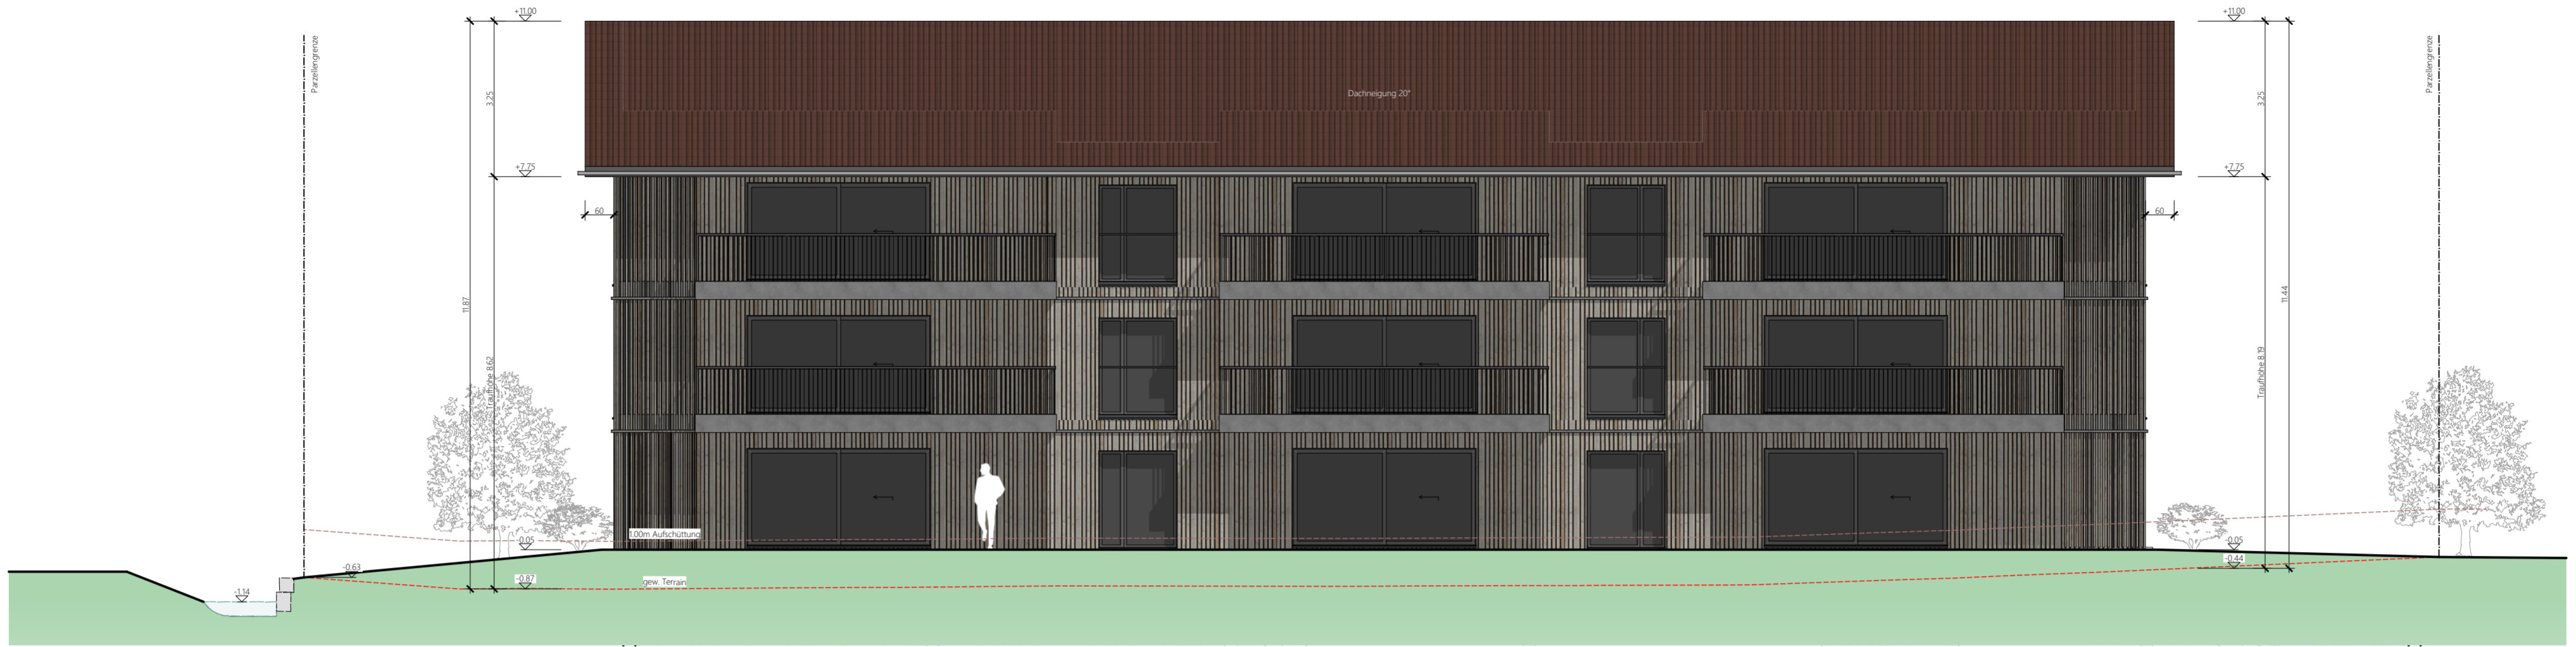


Ostfassade



Bachschemaschnitt

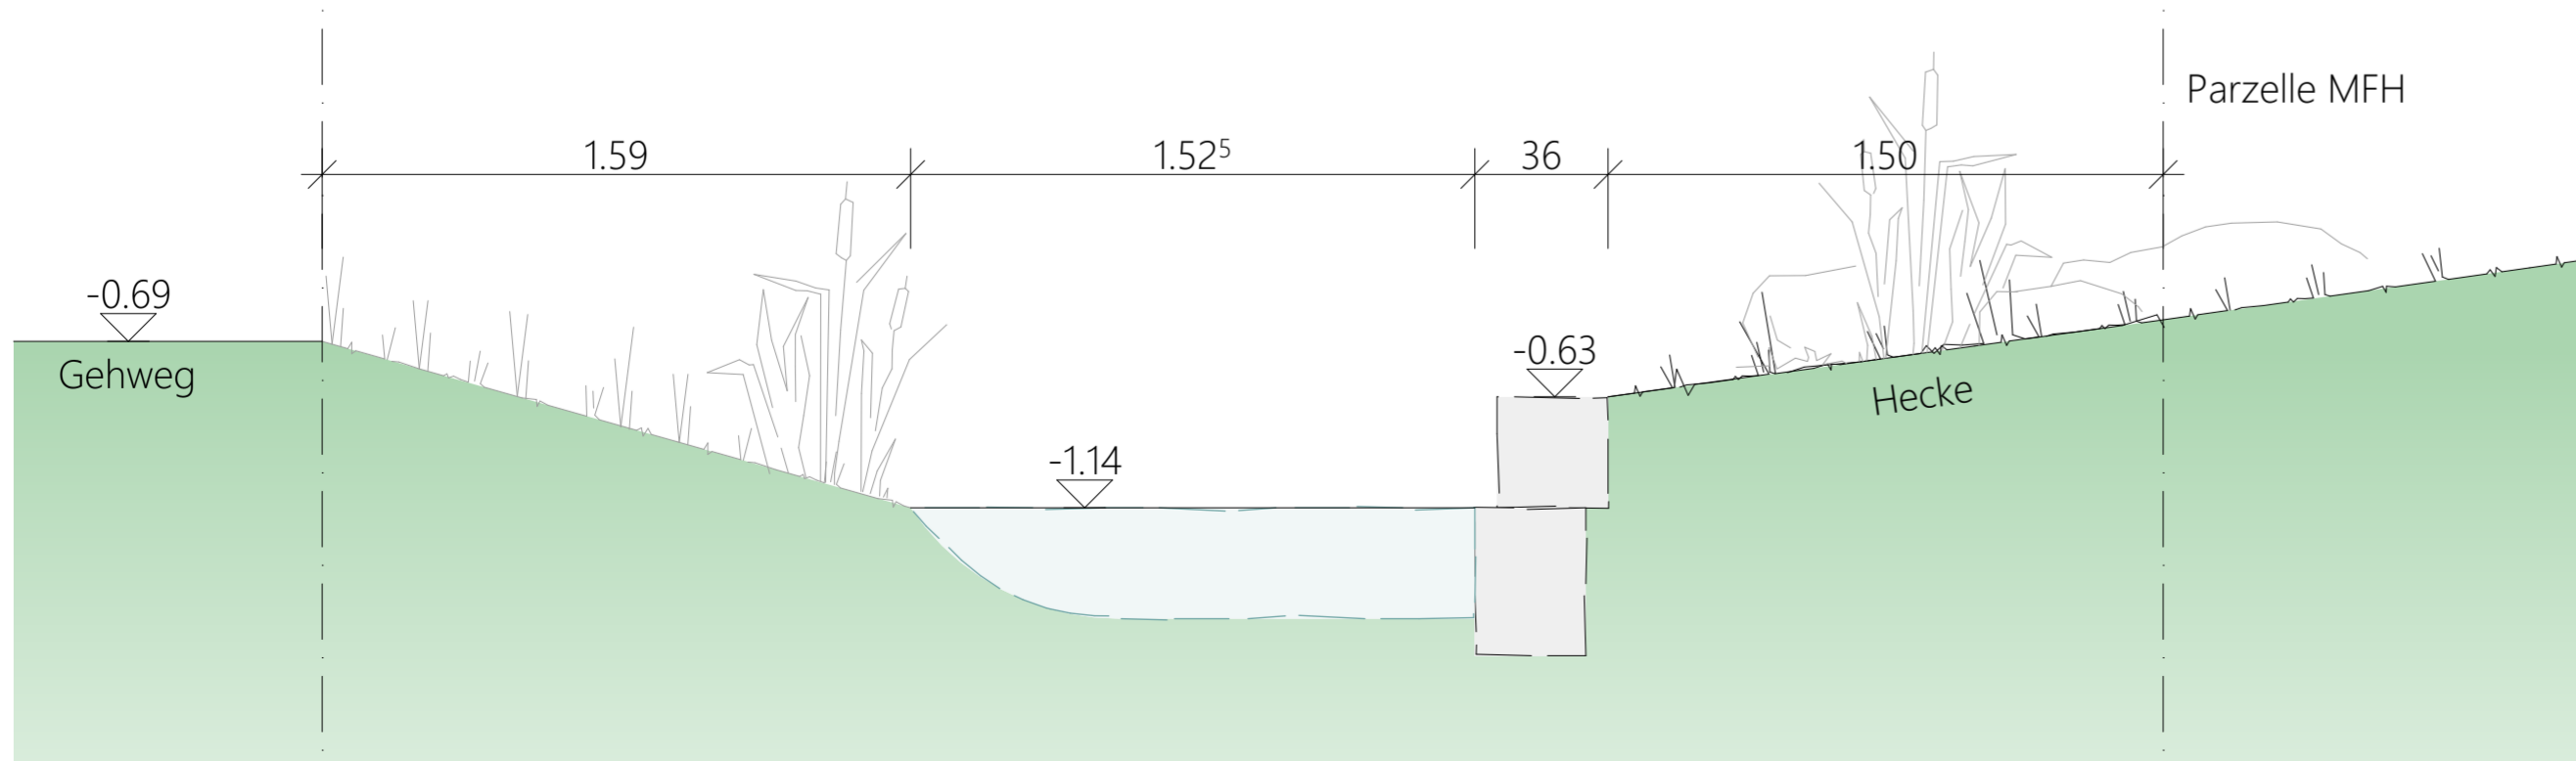

Terrainschnitte		Vorprojekt		 K Konzept Architektur Baumanagement
Objekt:	Gestaltungsplan Wohnen am Bach St. Peterstrasse 4703 Kestenholz	Projektinfos:		
Bauherrschaft:	Pius Studer Mitteldorfstrasse 24 4703 Kestenholz			
Planstand: 07.03.2024	Mst: 1:100, 1:20			K Konzept GmbH Architektur Baumanagement Alte Strasse 24 4703 Kestenholz 062 393 29 29 info@k-konzept.ch
Plan Nr.: 3.5	Format: A2			
Projektleitung: NI	±0.00=#m ü.M.			