



Teilzonenplan

Einzonung GB Nrn. 433 und 2113

Mitwirkungsexemplar

Situation 1:1'000

Oensingen, 07.07.2026	korreferiert:	geprüft:	genehmigt:	User: mwy	Gez: elo	Gedruckt: 09.09.2026 15:53:25	22543 / 1
GIS-File: Q:\arcproj_npl\projects\npl_kestenholtz_tzp_433\22543_1_TZP.mxd							

Index	Datum	Änderungen	gez.	gepr.	gen.



Öffentliche Auflage vom bis
Beschlissen vom Gemeinderat Kestenholz
Kestenholz,
Der Gemeindepräsident: Der Gemeindeschreiber:

Genehmigt vom Regierungsrat des Kantons Solothurn
mit RRB Nr. vom
Publikation des Regierungsratsbeschlusses im Amtsblatt vom

Der Staatsschreiber:

Genehmigungsinhalt

- Bauzonengrenze, aufgehoben
- Bauzonen**
 - Kernzone
- Überlagernde Festlegungen**
 - Lärmempfindlichkeitsstufe ES III (aufgestuft gemäss Art. 43 Abs. 2 LSV)
 - Gebiet mit Spezialvorschriften zum Schutze des Dorfkerns, aufgehoben

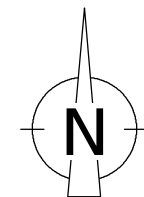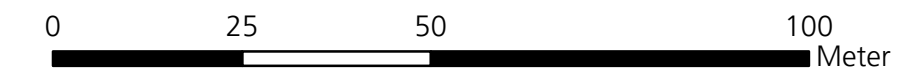


Orientierungsinhalt

- Bauzonengrenze
- Bauzonen**
 - 2-geschossige Wohnzone
 - 3-geschossige Wohnzone
 - Zone für öffentliche Bauten und Anlagen
 - Grüne Mitte
- Nichtbauzonen**
 - Kommunale Uferschutzzone
 - Spezielle Landwirtschaftszone
- Zone ausserhalb Bauzone**
 - Landwirtschaftszone

- Überlagernde Festlegungen**
 - Gebiet mit Spezialvorschriften zum Schutze des Dorfkerns
 - Gebiet mit rechtsgültigem Gestaltungsplan
- Natur- und Kulturobjekte**
 - Geschützter Einzelbaum / Erhaltenswerter Einzelbaum
 - Kantonal geschütztes Gebäude / Kulturobjekt
 - Schützenswertes Gebäude / Erhaltenswertes Gebäude
- Weitere Inhalte**
 - Hecke überlagernd
 - Gewässer (gemäss amtlicher Vermessung)


Bauzonenplan rechtsgültig

RRB Nrn. 2014/750 und 2018/473

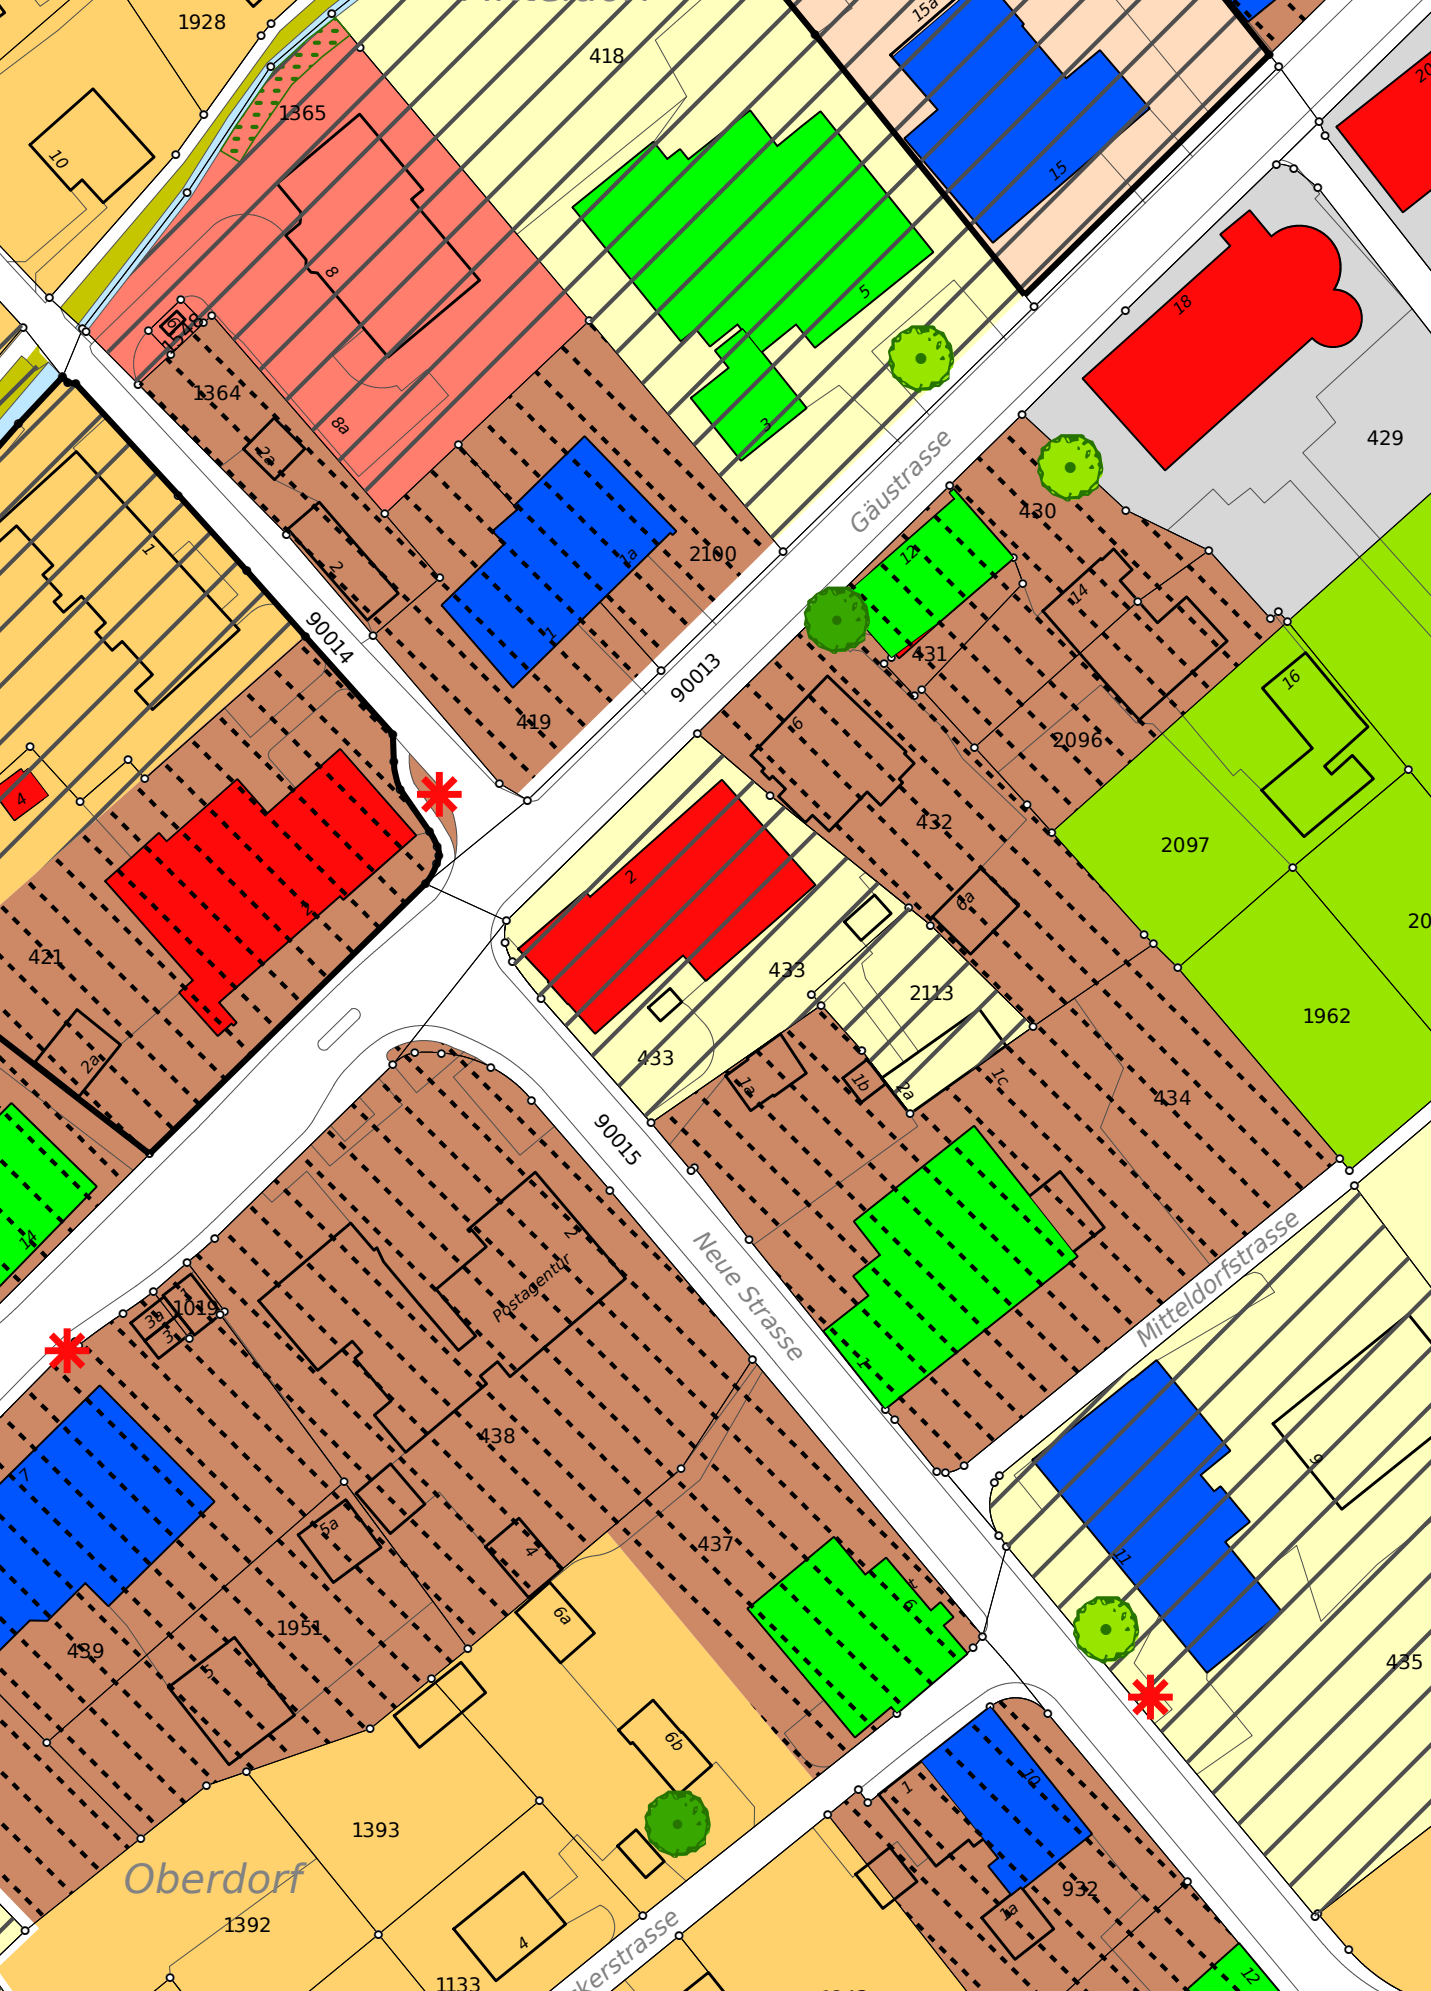

Bauzonenplan Änderung

RRB Nr. vom

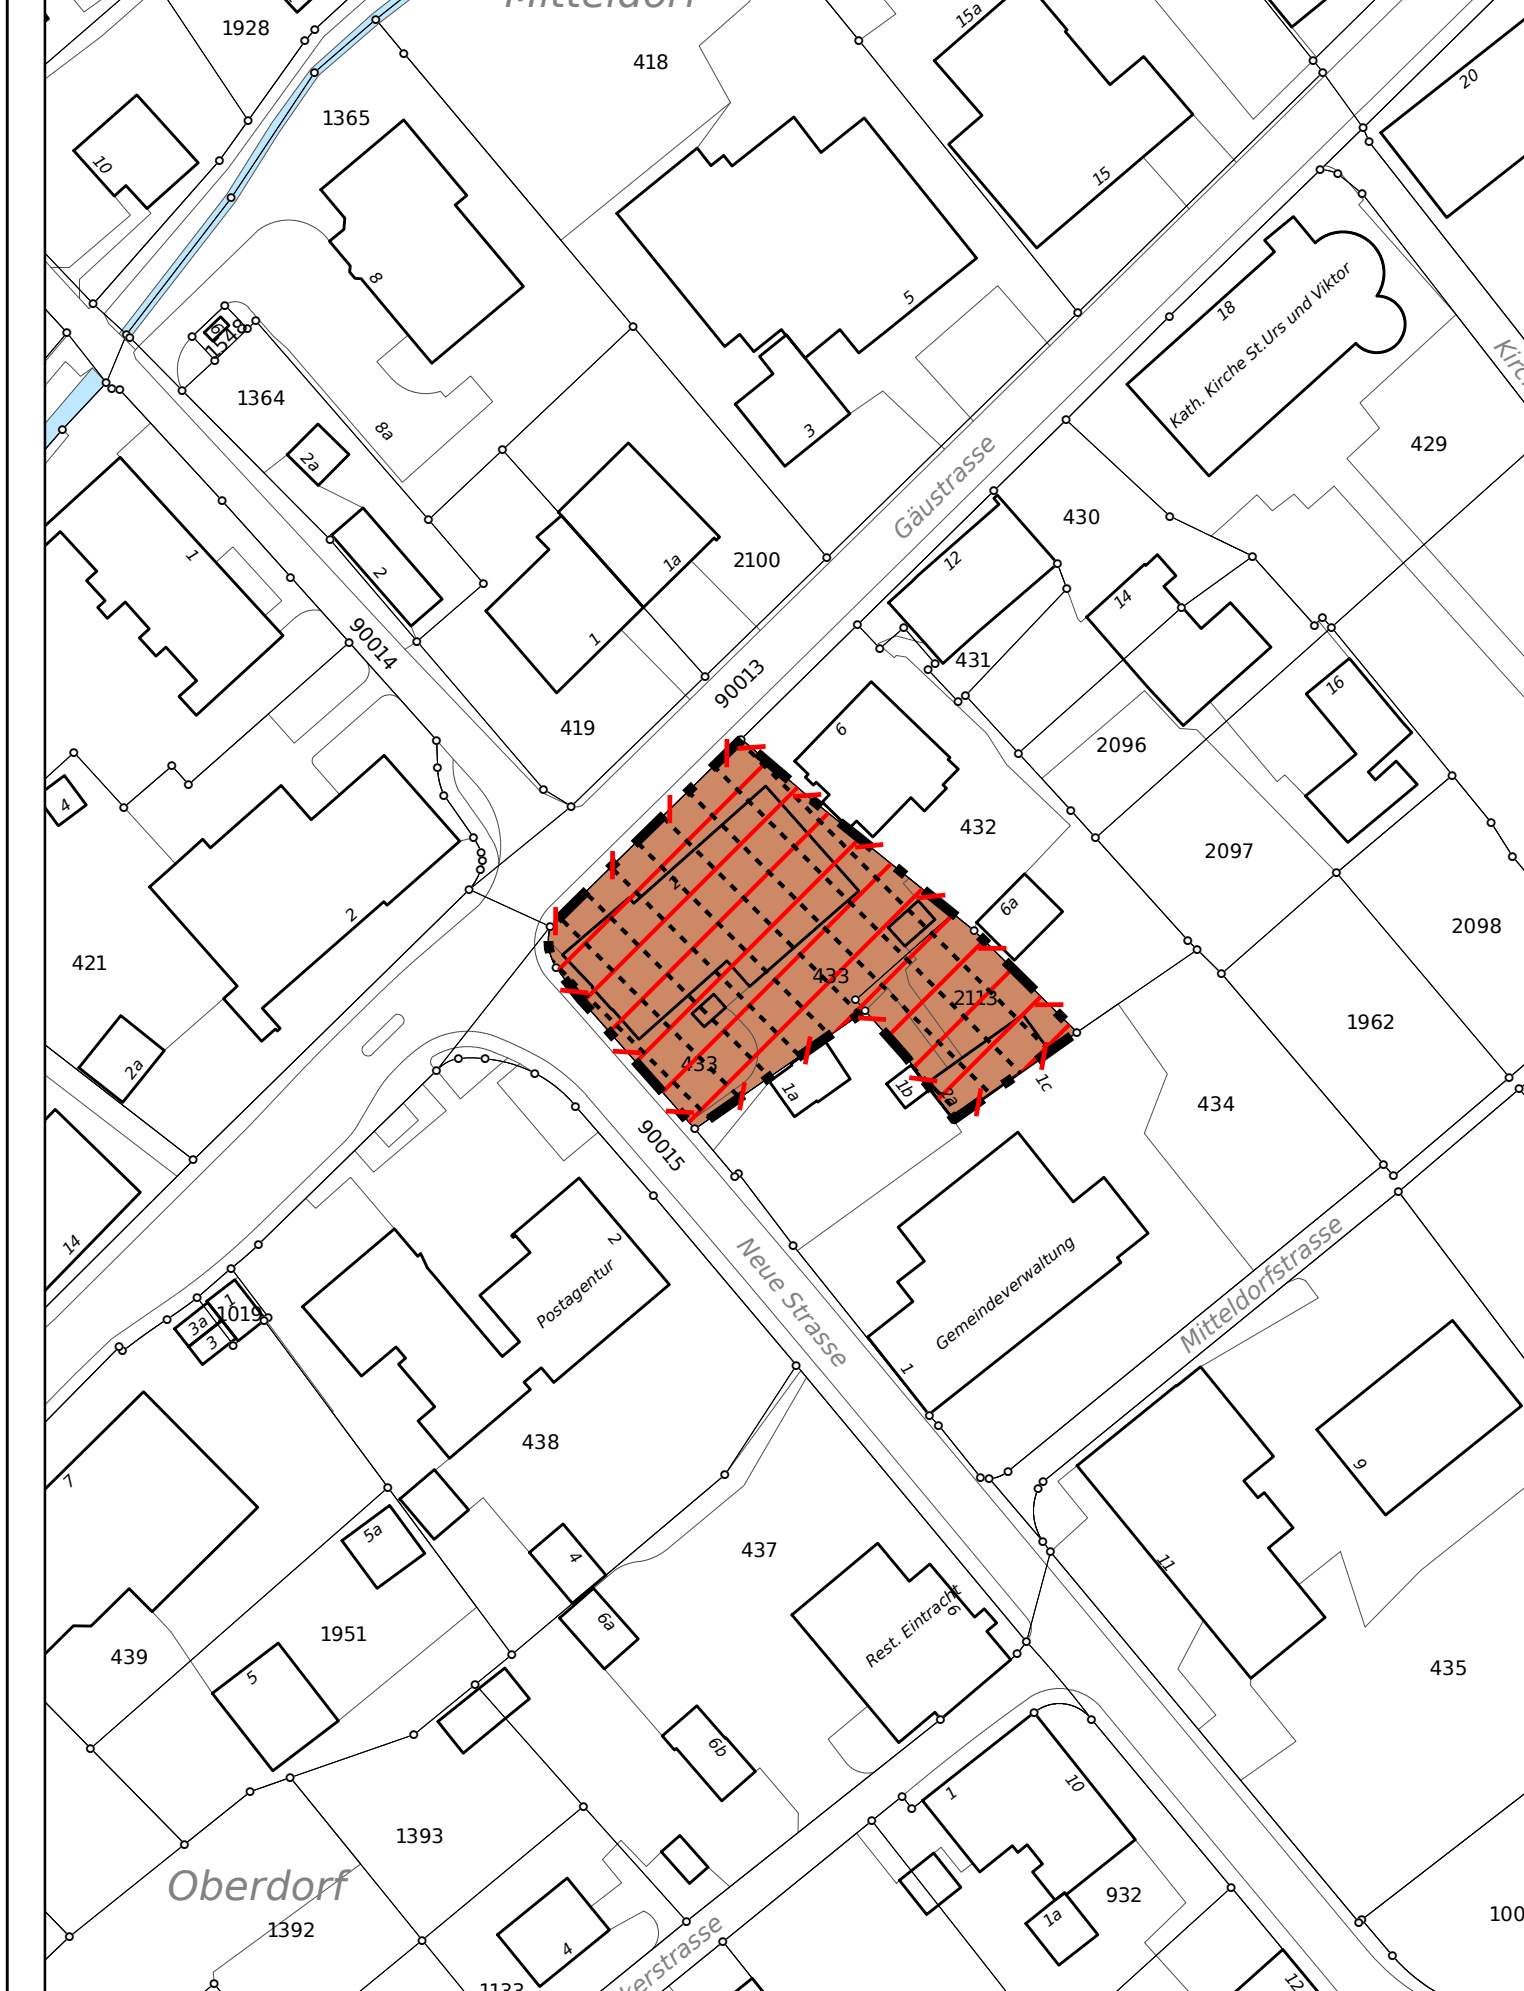

Bauzonenplan neu

RRB Nrn. 2014/750, 2018/473 und RRB Nr. vom

