Gemeinde Kestenholz

Erschliessungsplan und Strassenklassierung 1 1:1000

13. April 2018

Gesamtrevision der Ortsplanung

Öffentliche Auflage	20. Juni bis 19. Juli 2013
Vom Gemeinderat beschlossen	12. August 2013
Vom Regierungsrat genehmigt mit	RRB Nr. 750 vom 22. April 2014
Publikation im Amtsblatt	Nr. 21 vom 23. Mai 2014

Parzellen GB Nr. 297, 298, 1395 und 1399

Vom Gemeinderat beschlossen	25. August 2014
Vom Regierungsrat genehmigt mit	RRB Nr. 1804 vom 20. Oktober 2014
Publikation im Amtsblatt Nr. 48	28. November 2014

Parzellen GB Nr. 417, 418, 435, 518 und 536 sowie Gesamtplan mit den entsprechenden Teilrevisionen

Öffentliche Auflage	11. Juni bis 10. Juli 2015
Vom Gemeinderat beschlossen	19. Oktober 2015
Vom Regierungsrat genehmigt mit	RRB Nr. 1853 vom 24. Oktober 2016
Publikation im Amtsblatt	Nr. 19 vom 12. Mai 2018

Der Gemeindepräsident: Der Gemeindeschreiber:

Der Staatsschreiber:

(3b) 81.5.107.11 / 26.04.2018 / pmo test_erschliessungsplan

Planteam S AG Luzern Bern Liestal Solothurn
Raumentwicklung Stadtbau Geoinformation

plan:team

Genehmigungsinhalt

- Baulinie entlang kommunaler Strasse, Leitung
- Baulinie Wald
- Baulinie Hecken
- Gewässerbaulinie
- Gestaltungsbaulinie
- Vordachbaulinie
- Fussweg
- Trottoir entlang Gemeindestrasse
- Erschliessungsstrasse
- Sammelstrasse

Orientierender Planinhalt

- Baulinie entlang Kantonsstrasse
- Bestehende Meteor- und/oder Schmutzwasserleitungen
- Private Erschliessung
- Wanderweg Schweizmobil
- Veloroute Schweizmobil
- Skatingroute Schweizmobil
- Trottoir entlang Kantonsstrasse
- Kantonsstrasse
- Siedlungsgebiet
- Kommunale Uferschutzzone
- Gebäude unter Denkmalschutz (Baugesuche sind der kant. Denkmalpflege zu unterbreiten)
- Gebäude schützenswert
- Gebäude erhaltenswert
- Gebiet mit Gestaltungsplan
- Wald / Waldgrenze gemäss Art. 13 WaG (Waldgesetz) festgelegt
- Hecke
- Gewässer / Gewässer eingedolt
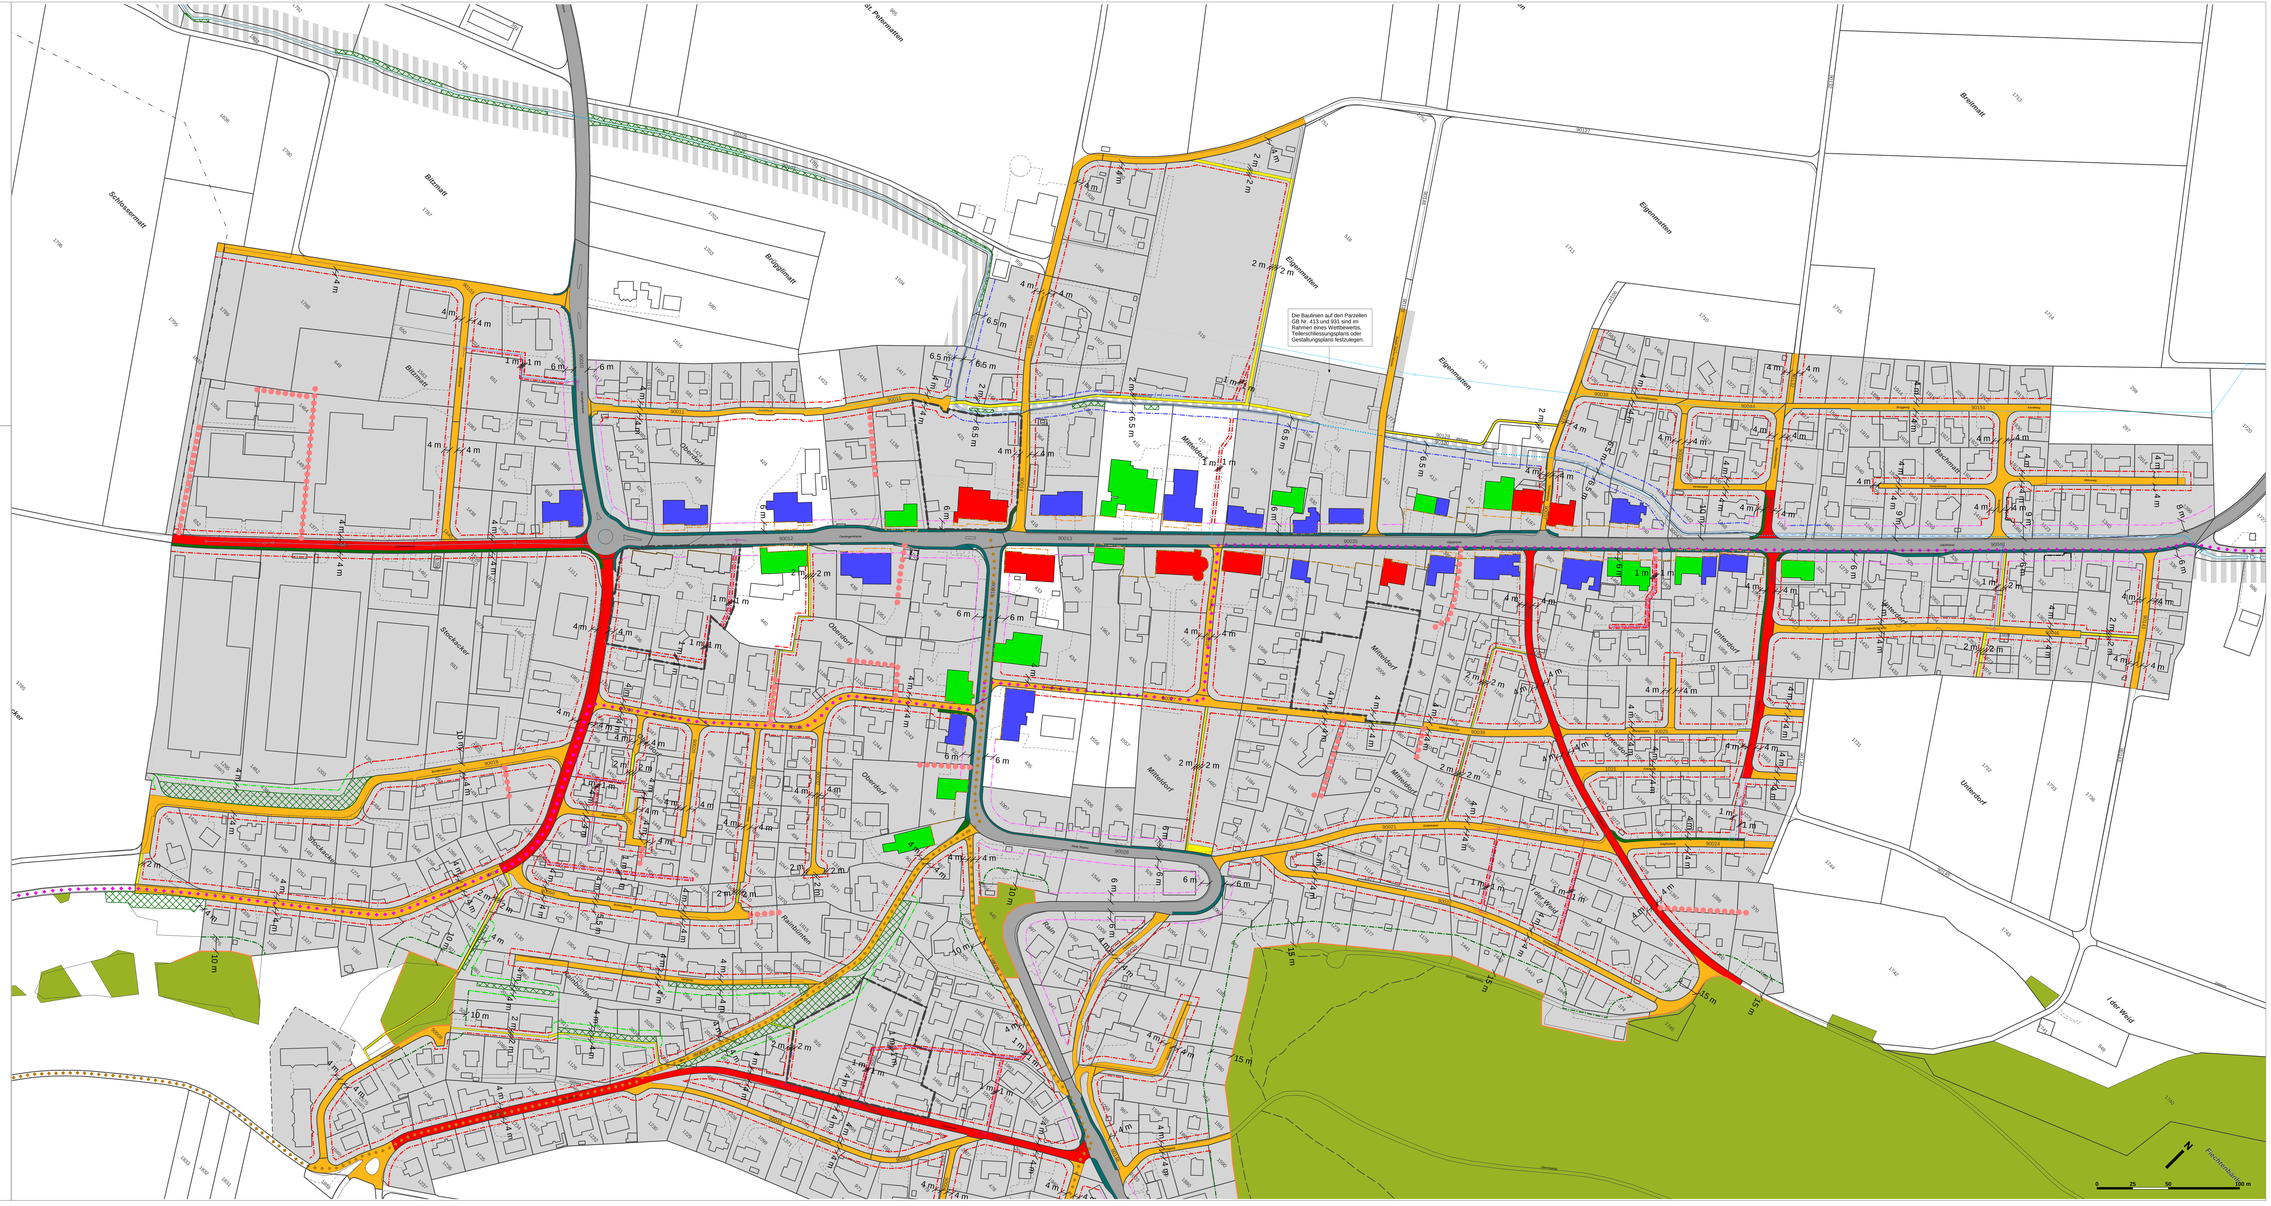
Sämtliche mit einem gekennzeichneten Parzellen sowie der Gesamtplan sind von der Genehmigung ausgenommen.